


DIE WOHNLiebe

EIN PRODUKT VON DIE WOHNKOMPAKIE NRW

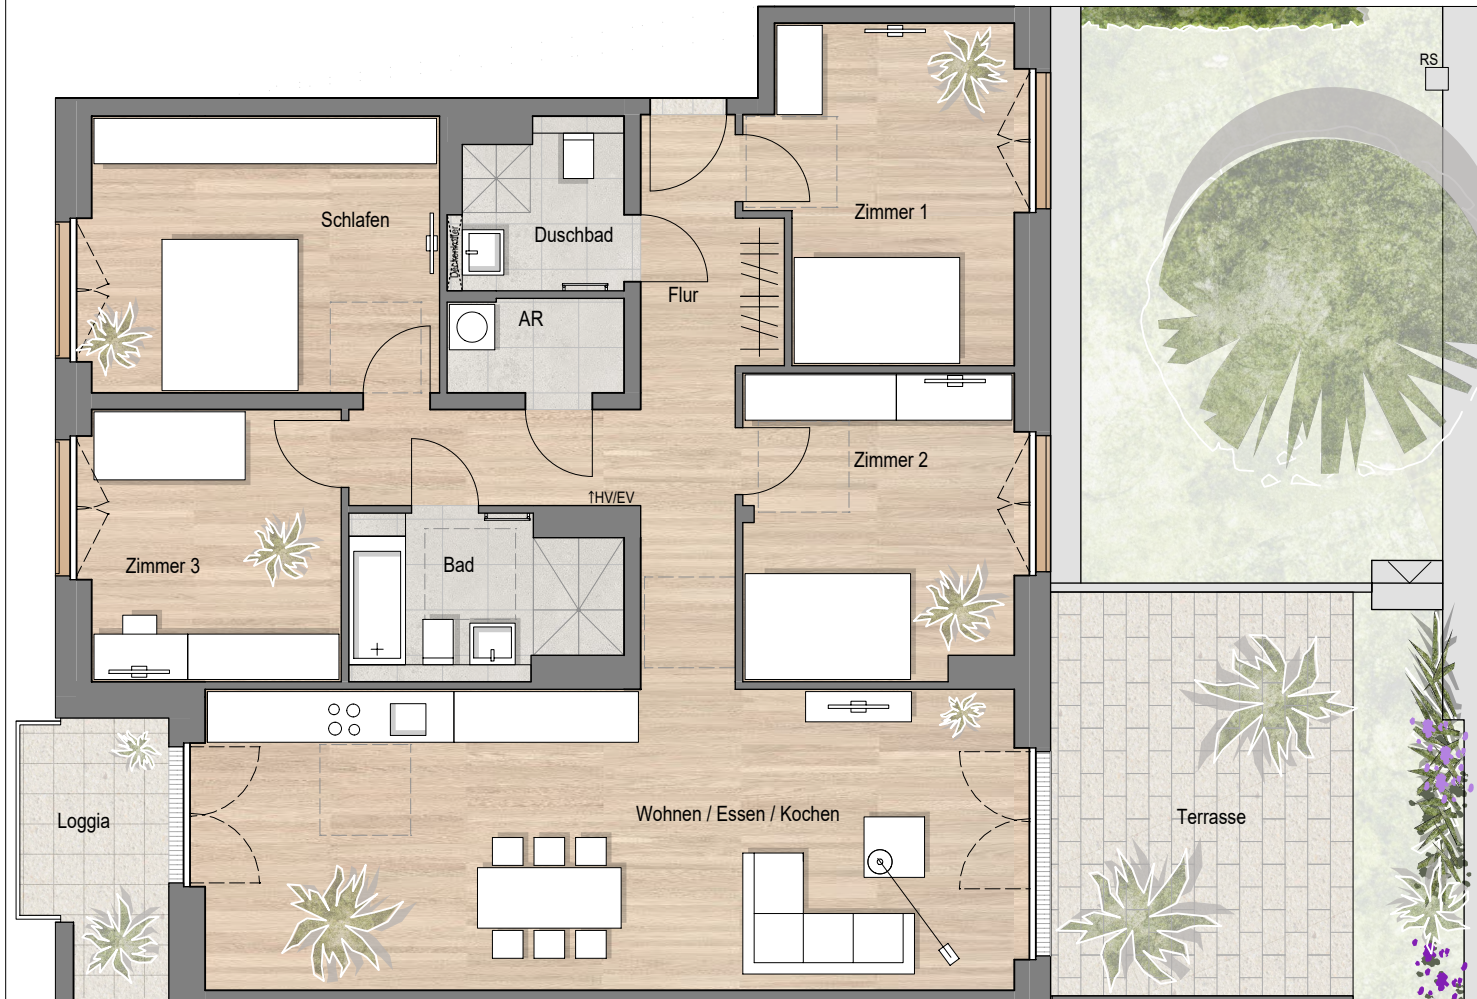


Vogelsangerstraße, 50825 Köln Ehrenfeld

WE 2.02 Haus 2 EG 5 Zimmer

Kochen / Essen / Wohnen	43.69
Schlafen	17.26
Zimmer 1	14.90
Zimmer 2	14.77
Zimmer 3	12.26
AR	2.89
Flur	15.70
Duschbad	4.75
Bad	7.19

Summe WE	133.41
Balkon / Loggia 50%	3.42
Terrasse 50%	10.73

Gesamtsumme 147.56

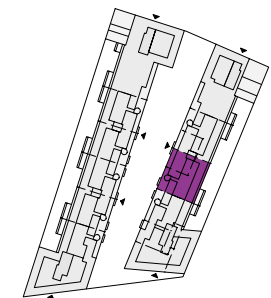

Legende:

Die Maß- und Flächenangaben basieren auf dem Planstand Baugenehmigung und können sich durch Ausführungsplanung, Statik, und Fachplanung oder Ausführungstoleranzen ändern.

Die Möblierung ist ein Vorschlag des Architekten und nicht Vertragsbestandteil.

Die Lage der Regenfallrohre, der Heizkreis- / Elektro- unterverteilung (HV/EV) und Heizkörper können sich auf Grund technischer Belange ändern.

Planstand 06.10.2023



0 1 2 3 4 5 [m]